


WYMIARY

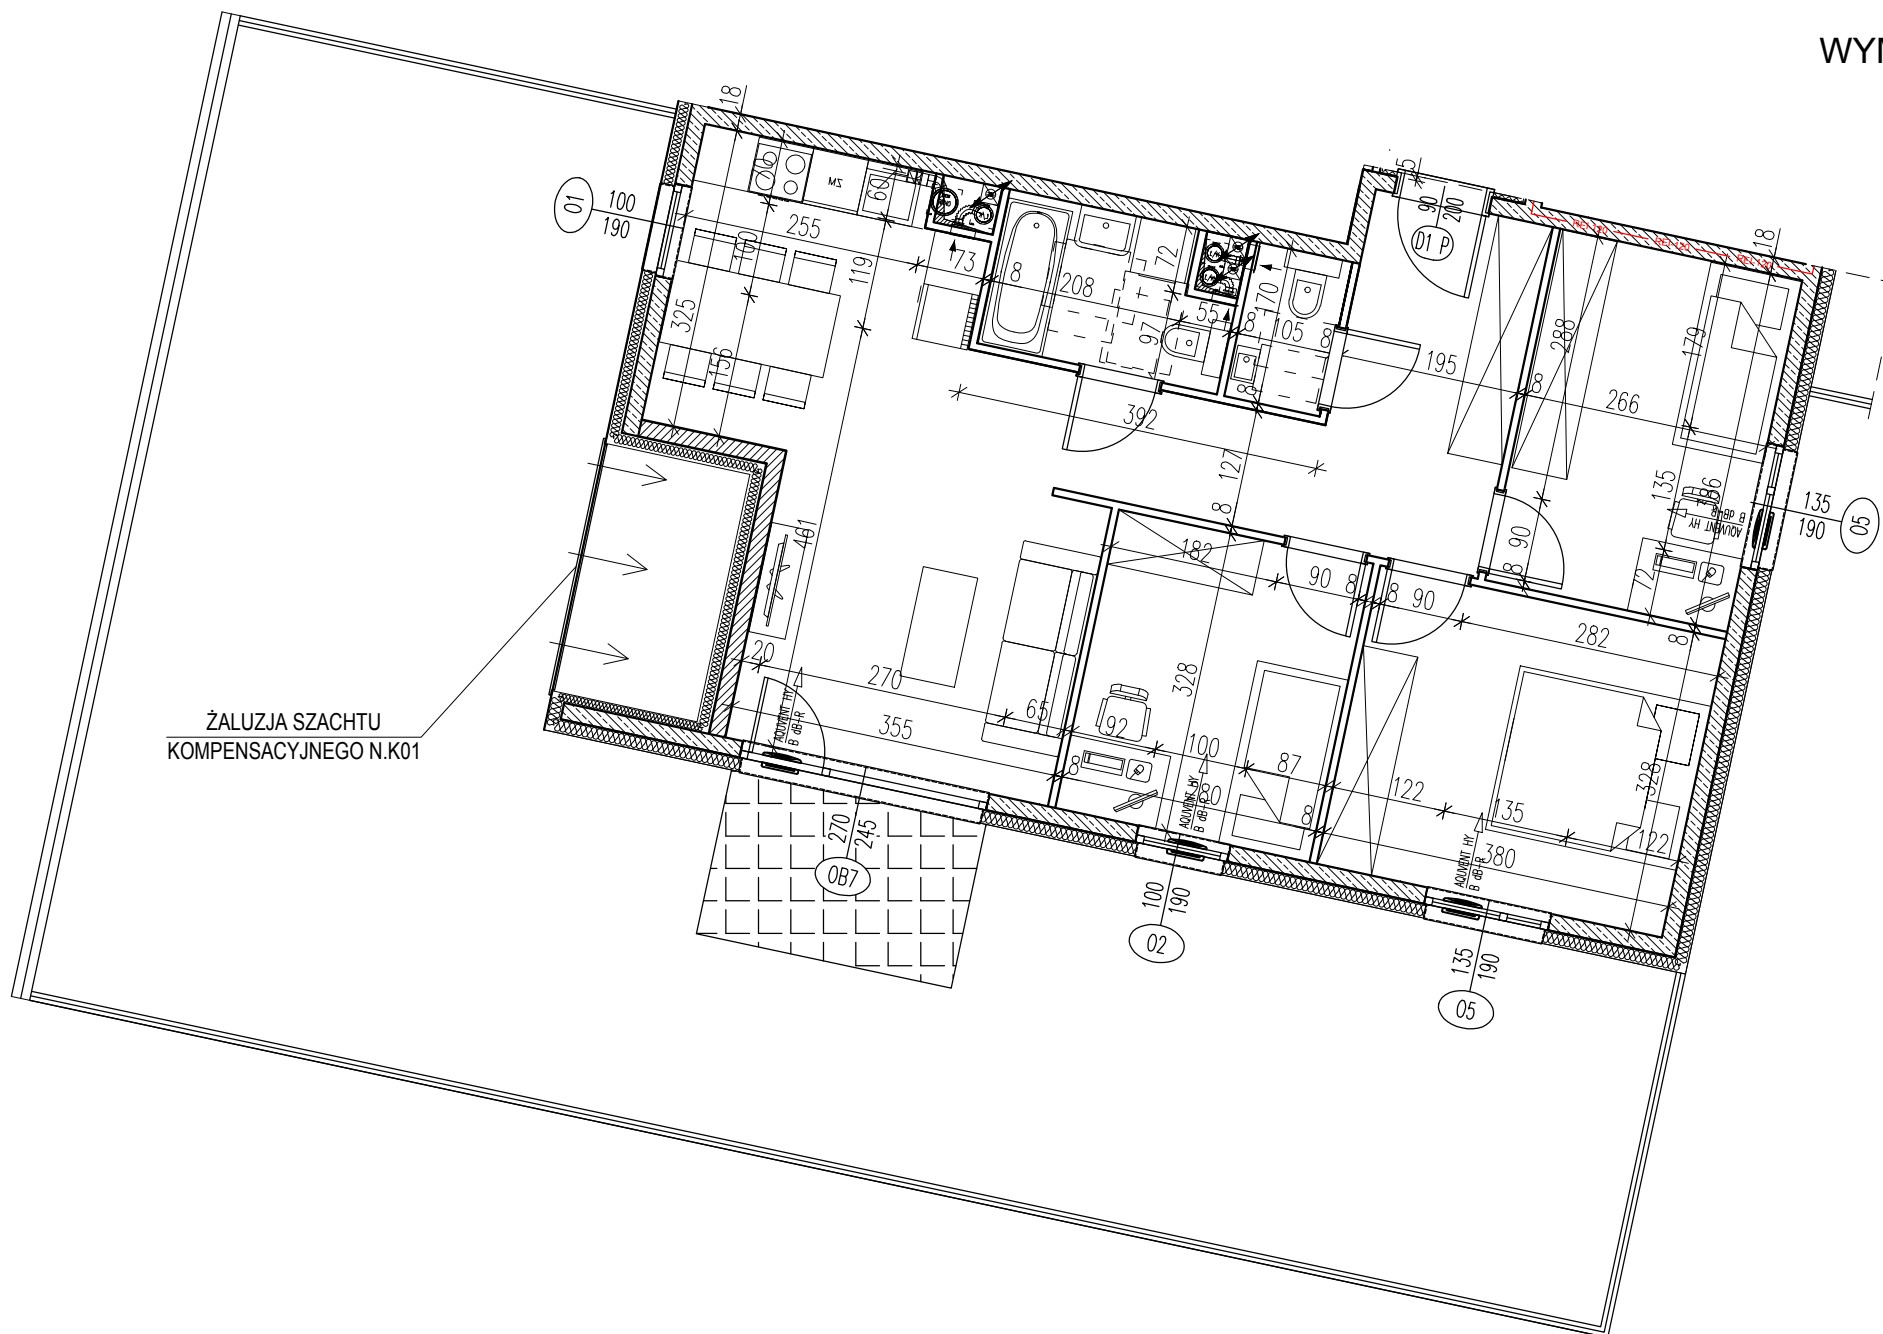

Uwaga, wymiary naniesione wg projektu wykonawczego. Wszystkie wymiary podane są w stanie surowym, bez wykończenia (tynk, glazura itp.)